



Линия совмещения-1 (ПК3+96)

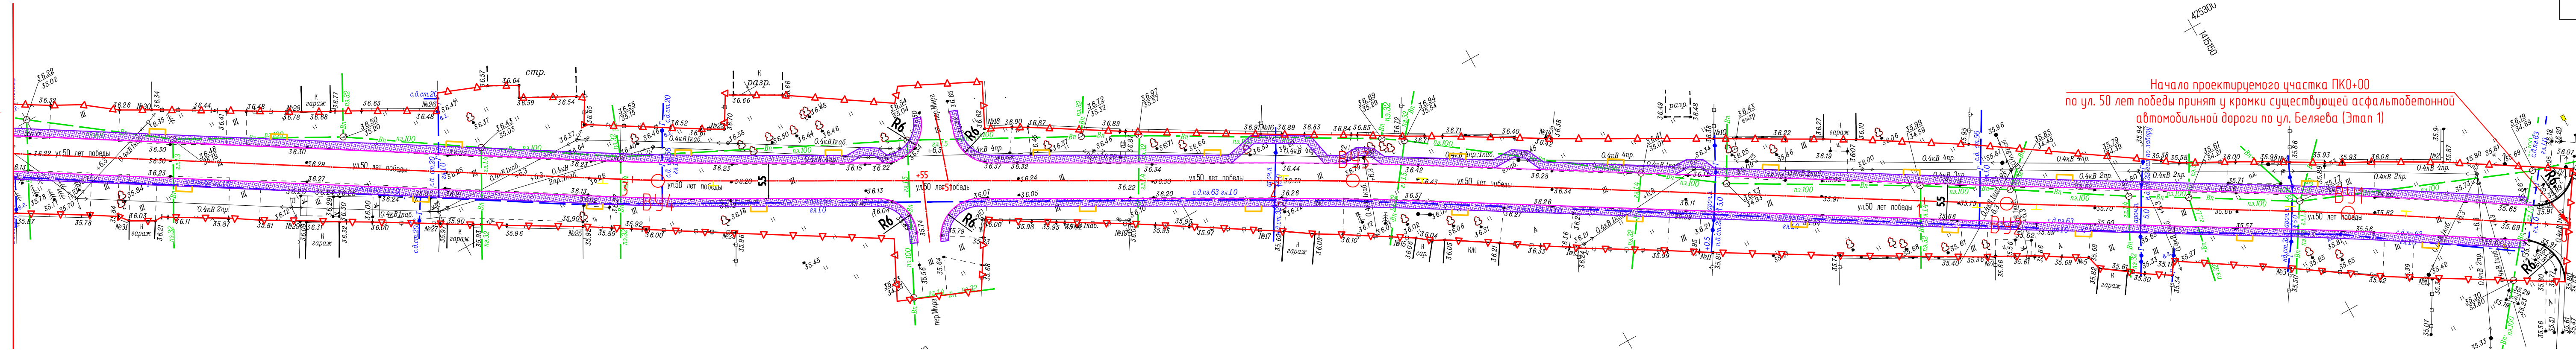

Начало проектируемого участка ПК0+00 по ул. 50 лет победы принят у кромки существующей асфальтобетонной автомобильной дороги по ул. Беляева (Этап 1)

Конец проектируемого участка ПК5+83.9 принят на км 0+590 ул. 50 лет победы (Этап 1)

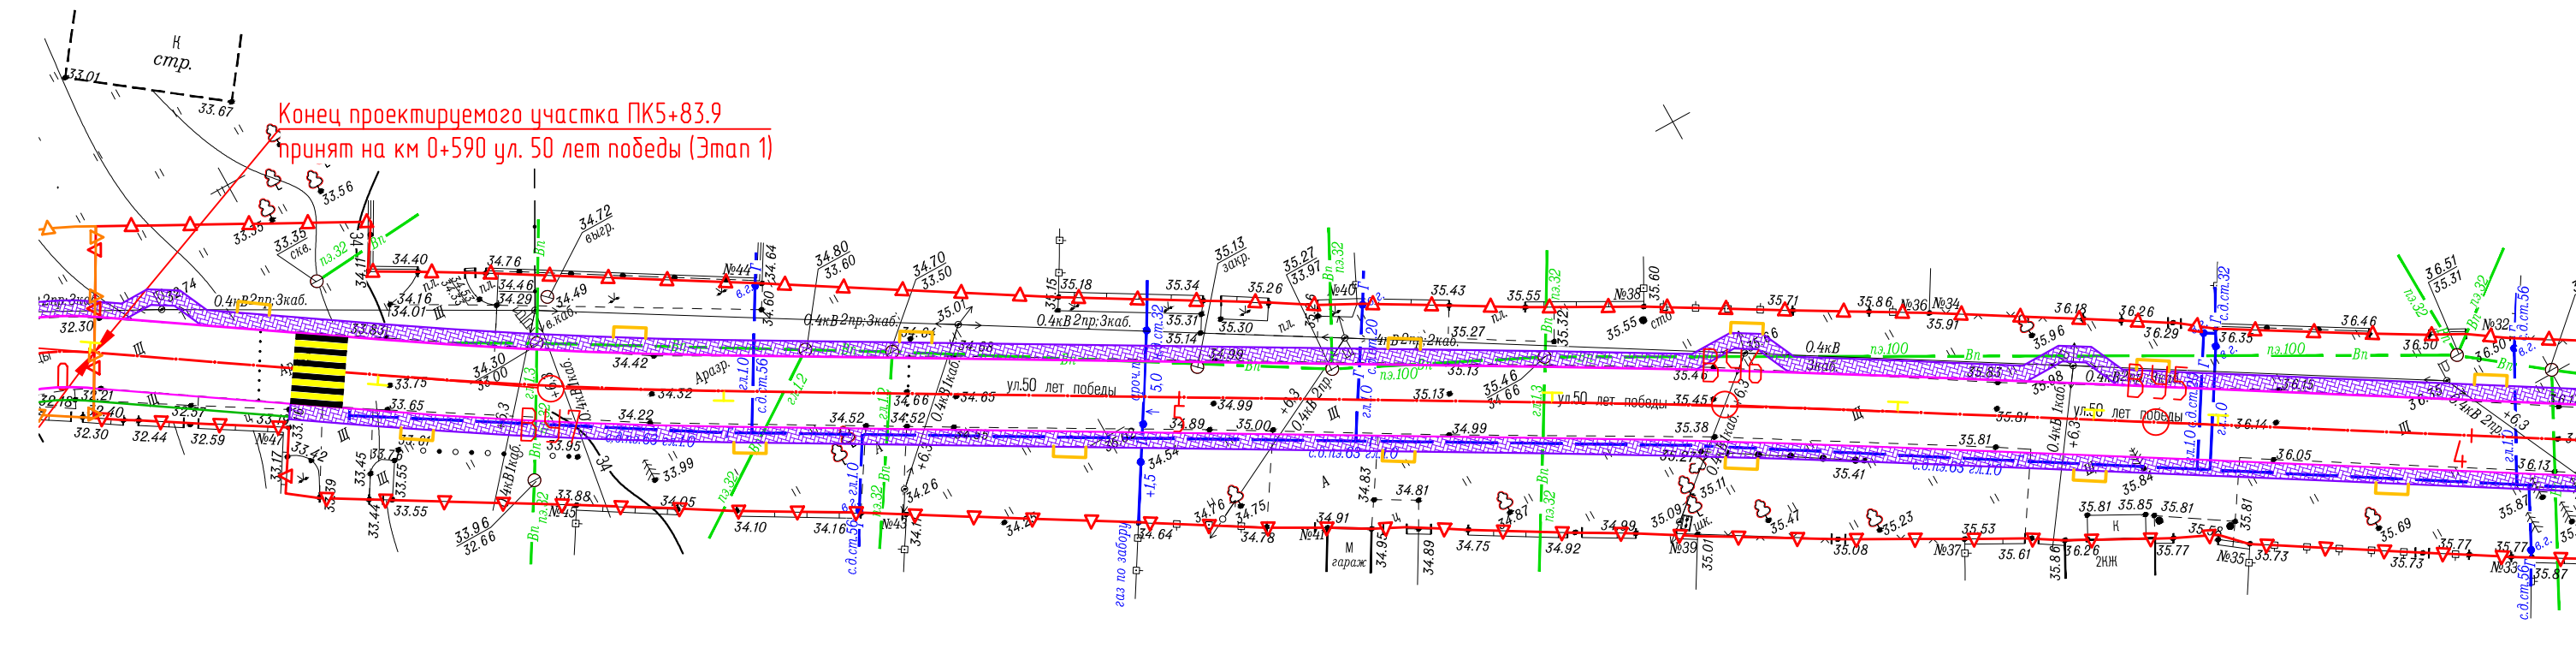

Линия совмещения-1 (ПК3+96)

Условные обозначения:

- ось трассы
- Граница полосы отвода по ул. 50 лет Победы (Этап 1)
- Укрепленная полоса
- Бровка
- БР100.30.18
- БР100.20.8
- Проектируемый тротуар

Примечание:

- дорожные знаки по ГОСТ Р52290-2004,
- система координат МСК61
- размеры показаны в метрах
- система высот - Балтийская
- Знаки дорожные устанавливаются в соответствии с типовым альбомом 3.503.9-80 "Опоры дорожных знаков на автомобильных дорогах"

Взам. инв. №
Подпись и дата
Инв. № подл.

051/2021-ТКР-1-1					
Капитальный ремонт автомобильной дороги по ул. Стенная, ул. 50 лет Победы в х. Калинин Мясниковского района					
Изм.	Кол. уч.	Лист	№ док	Подпись	Дата
Разработал	Баян				2021
Проверил	Борщевский				2021
ГИП	Борщевский				2021
План автомобильной дороги по ул. 50 лет Победы (Этап 1), М 1:500					
		Стадия	Лист	Листов	
		П	1		
Н. контр.		Дельшанский			
				 ПРОЕКТИРОВАТЕЛЬСКИЙ ИНСТИТУТ	