



Линия совмещения-1 (ПК1+82)

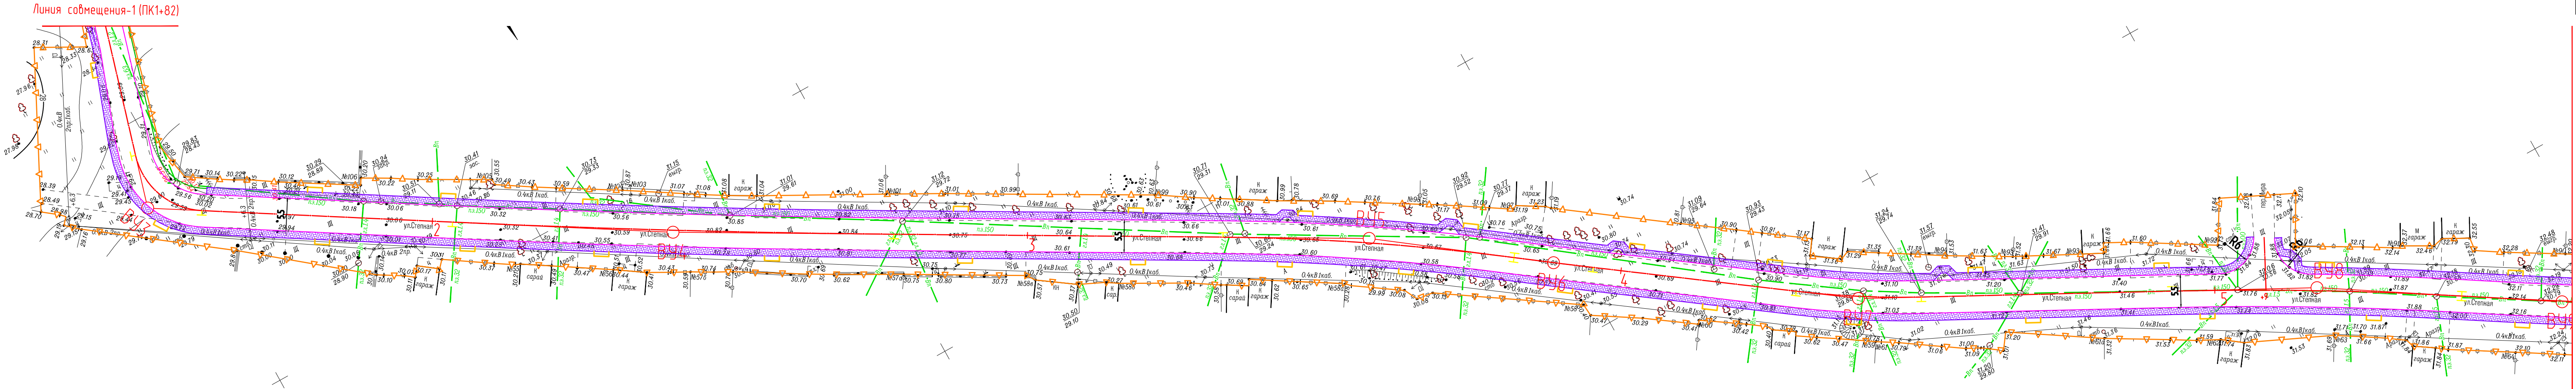

Линия совмещения-1 (ПК1+82)

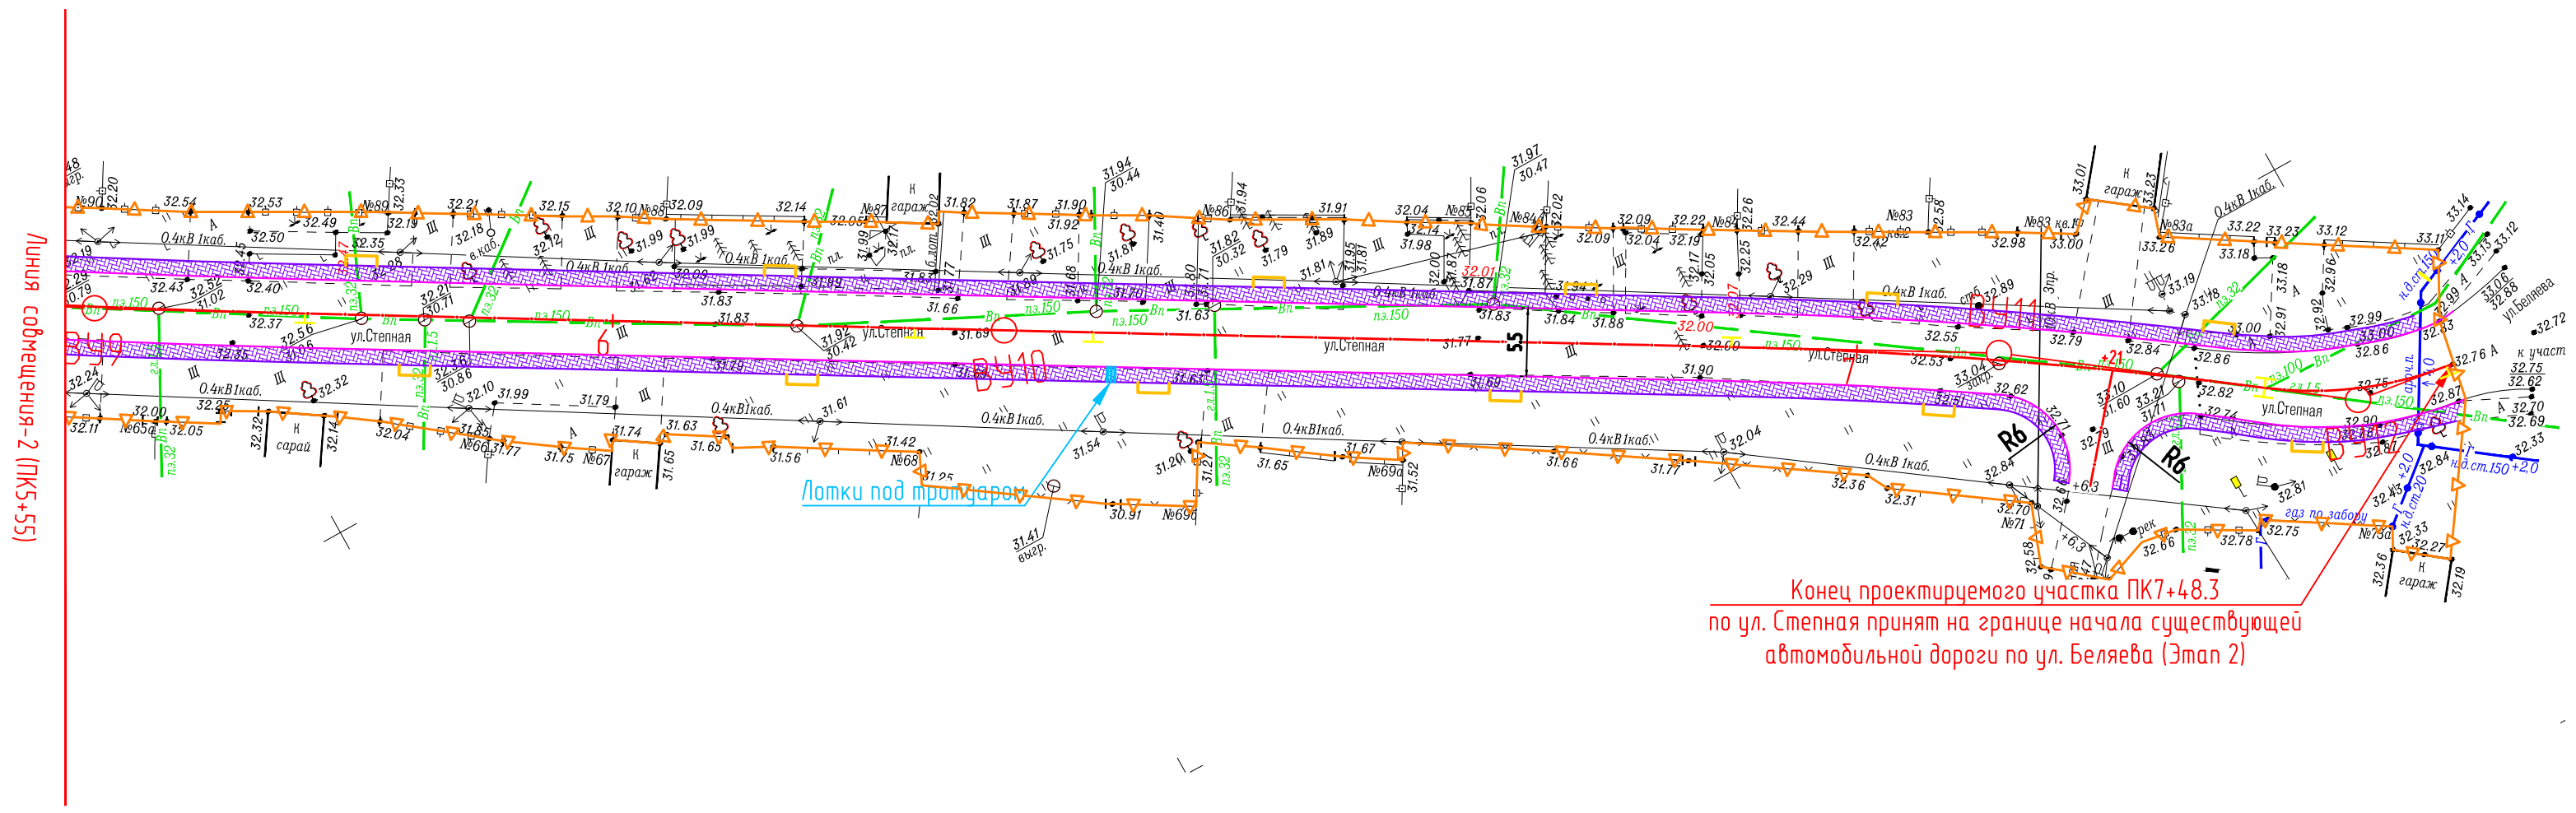

Линия совмещения-2 (ПК5+55)

Конец проектируемого участка ПК7+48.3 по ул. Стенная принят на границе начала существующей автомобильной дороги по ул. Беляева (Этап 2)

- Условные обозначения:**
- ось трассы
  - Граница полосы отвода по ул. Стенная (Этап 2)
  - Укрепленная полоса
  - БР100.30.18
  - БР100.20.8
  - Проектируемый тротуар
- Примечание:**
- дорожные знаки по ГОСТ Р52290-2004,
  - система координат МСК61
  - размеры показаны в метрах
  - система высот - Балтийская
  - Знаки дорожные устанавливаются в соответствии с типовым альбомом 3.503.9-80 "Опоры дорожных знаков на автомобильных дорогах"

Линия совмещения-2 (ПК5+55)

Изм.		Кол.уч.	Лист	№ док	Подпись	Дата
Разработал		Балаев	2021			
Проверил		Борщевский	2021			
ГИП		Борщевский	2021			
Н. контр.		Ольшанский	2021			

051/2021-ТКР-1-1

Капитальный ремонт автомобильной дороги по ул. Стенная, ул. 50 лет Победы в х. Калинин Мясниковского района

Стадия	Лист	Листов
П	1	

Автомобильная дорога

План автомобильной дороги по ул. Стенная (Этап 2), М 1:500